



FASAD MOT VÄSTER




FASAD ENTRÉ, MOT SÖDER

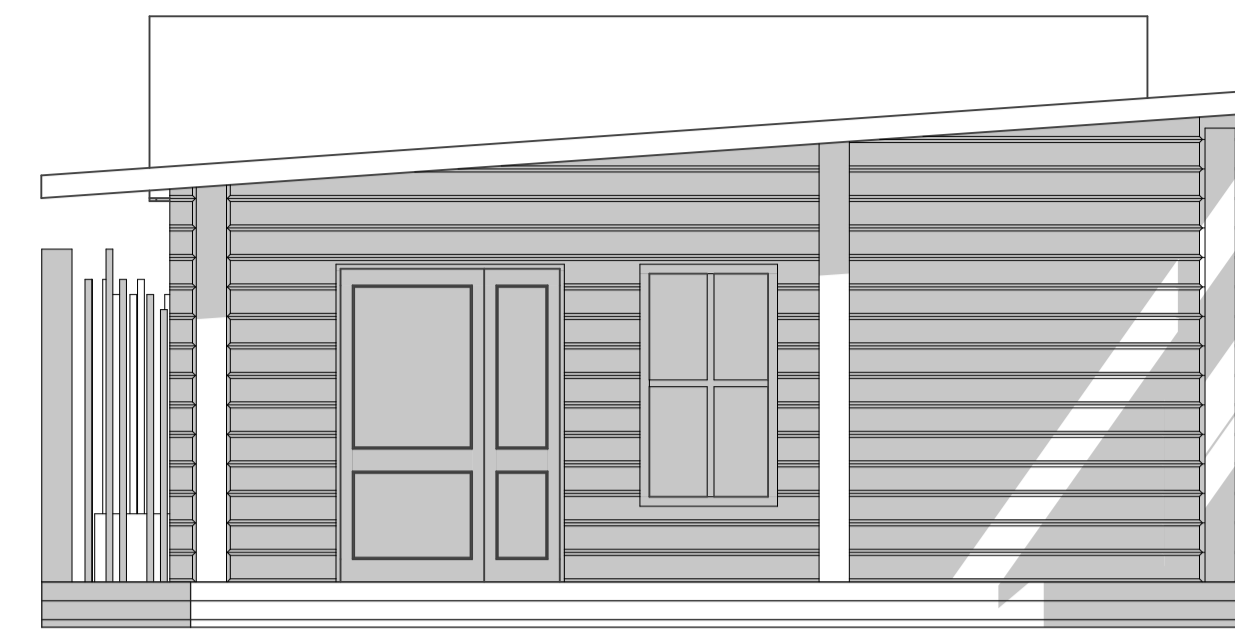


FASAD HUVUDENTRÉ, MOT NORR

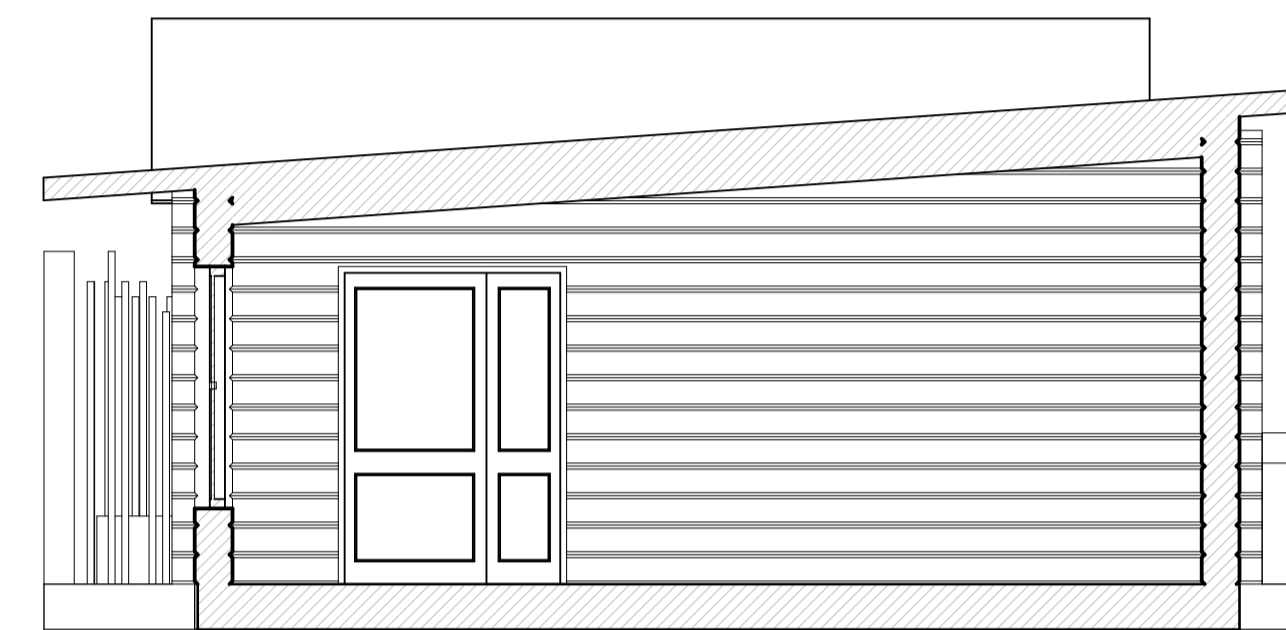

SEKTION A-A

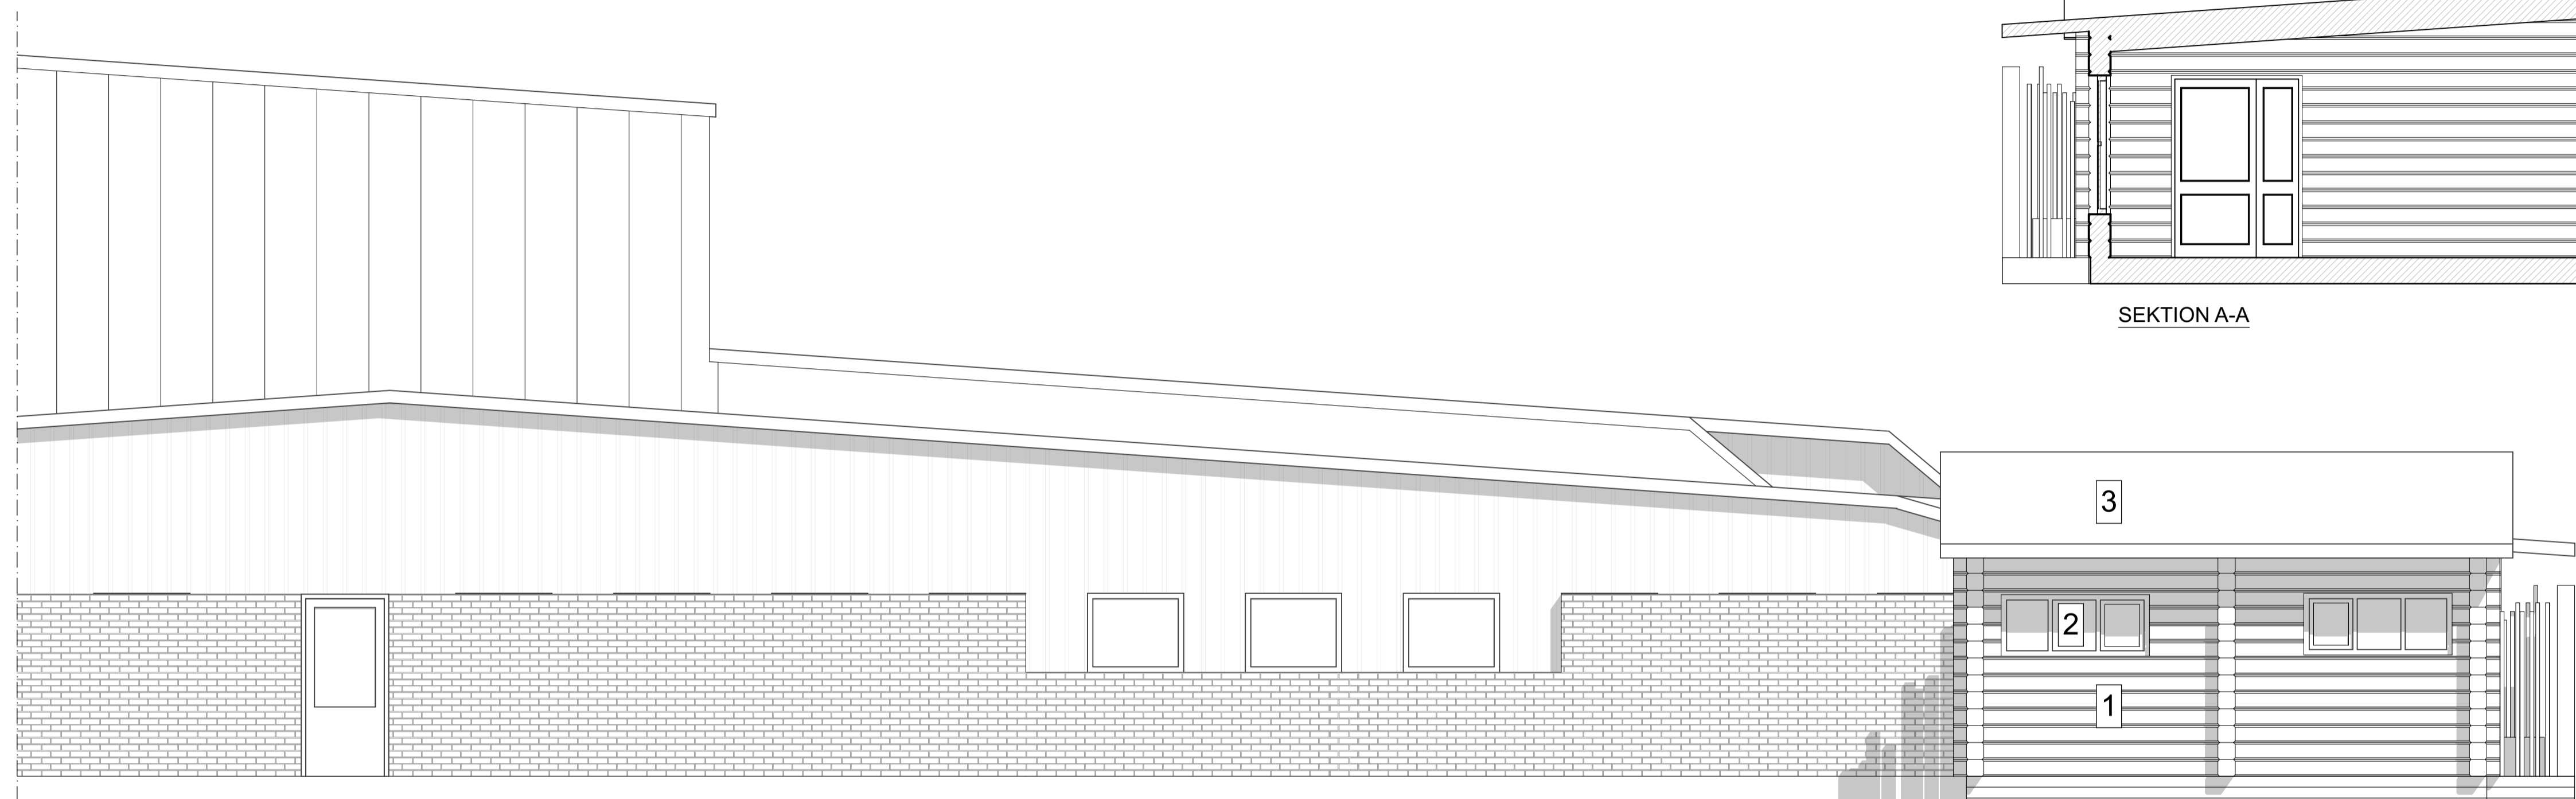

FASAD MOT SÖDER

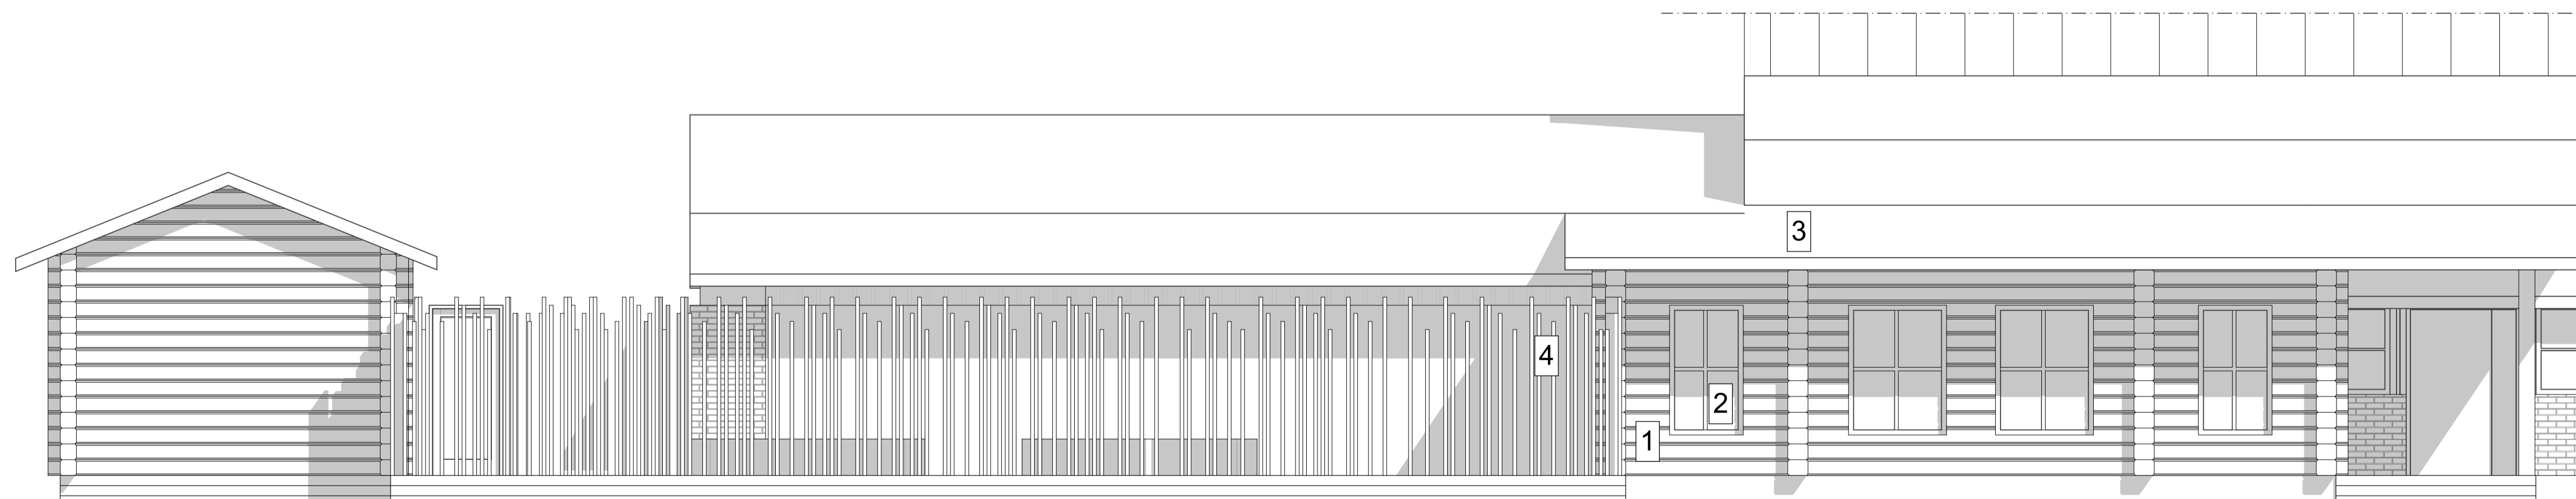

FASAD MOT ÖSTER


NYBYGGNAD TRÄDÄCK MED BASTU

NYBYGGNAD RECEPTION

NYBYGGNAD SKÄRMTAK


**FÖRKLARINGAR**

- 1. FASAD, TIMMER
- 2. FÖNSTER, TRÄ
- 3. TAK, PLÅT
- 4. TRÄSPALJE

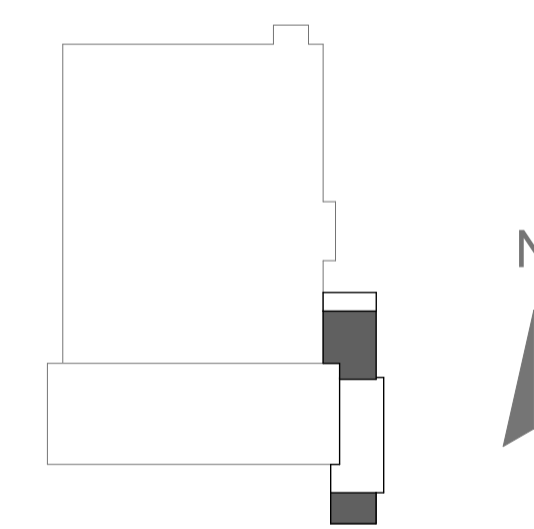

ORIENTERINGSGIFUR  
SKALA 1:1000 (A1)

SKALA 1:50 (A1)

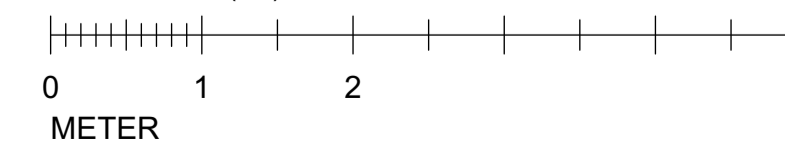

BET	ÄNDRING AVSER	DATUM	Sign.
<b>BYGGLOVHANDLING</b>			
UTESPA/RECEPTION/OMKL.			
<b>MAF</b> ARKITEKTKONTOR AB			
LUPPORAG NR 20009	RITAD AV J LARSSON	HANDLÄGGARE	
DATUM 20200325	ANSVÄRIG K SÖDERLUND		
FASADER, SEKTIONER ÖVERSIKT			
SKALA 1:50	NUMMER A-40-3-101	BET	