


**FÖRKLARINGAR**


- 1. FASAD, TIMMER
- 2. FÖNSTER, TRÄ
- 3. TAK, PLÅT

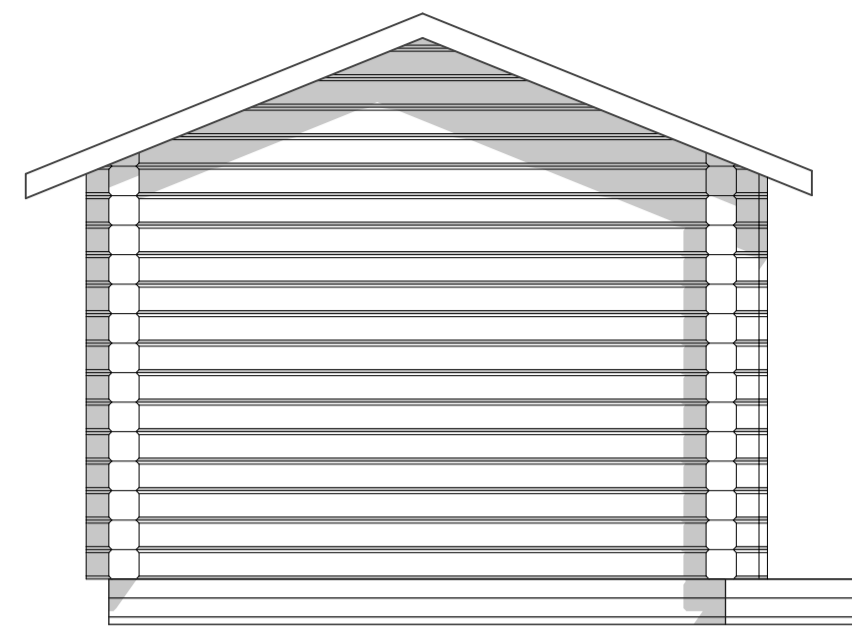


FASAD MOT ÖSTER



FASAD MOT SÖDER

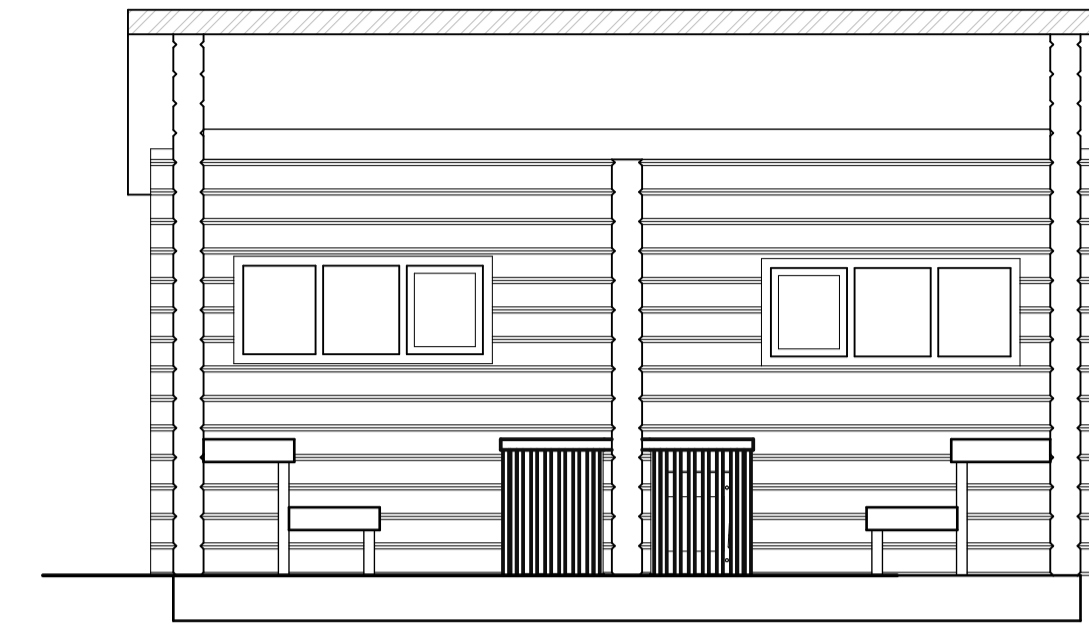


SEKTION B-B

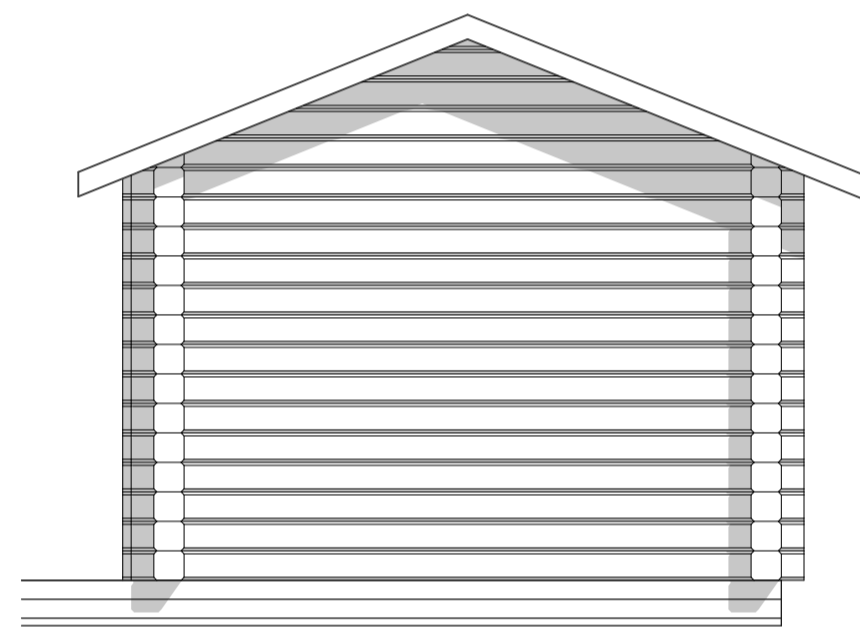


FASAD MOT VÄSTER



FASAD MOT NORR

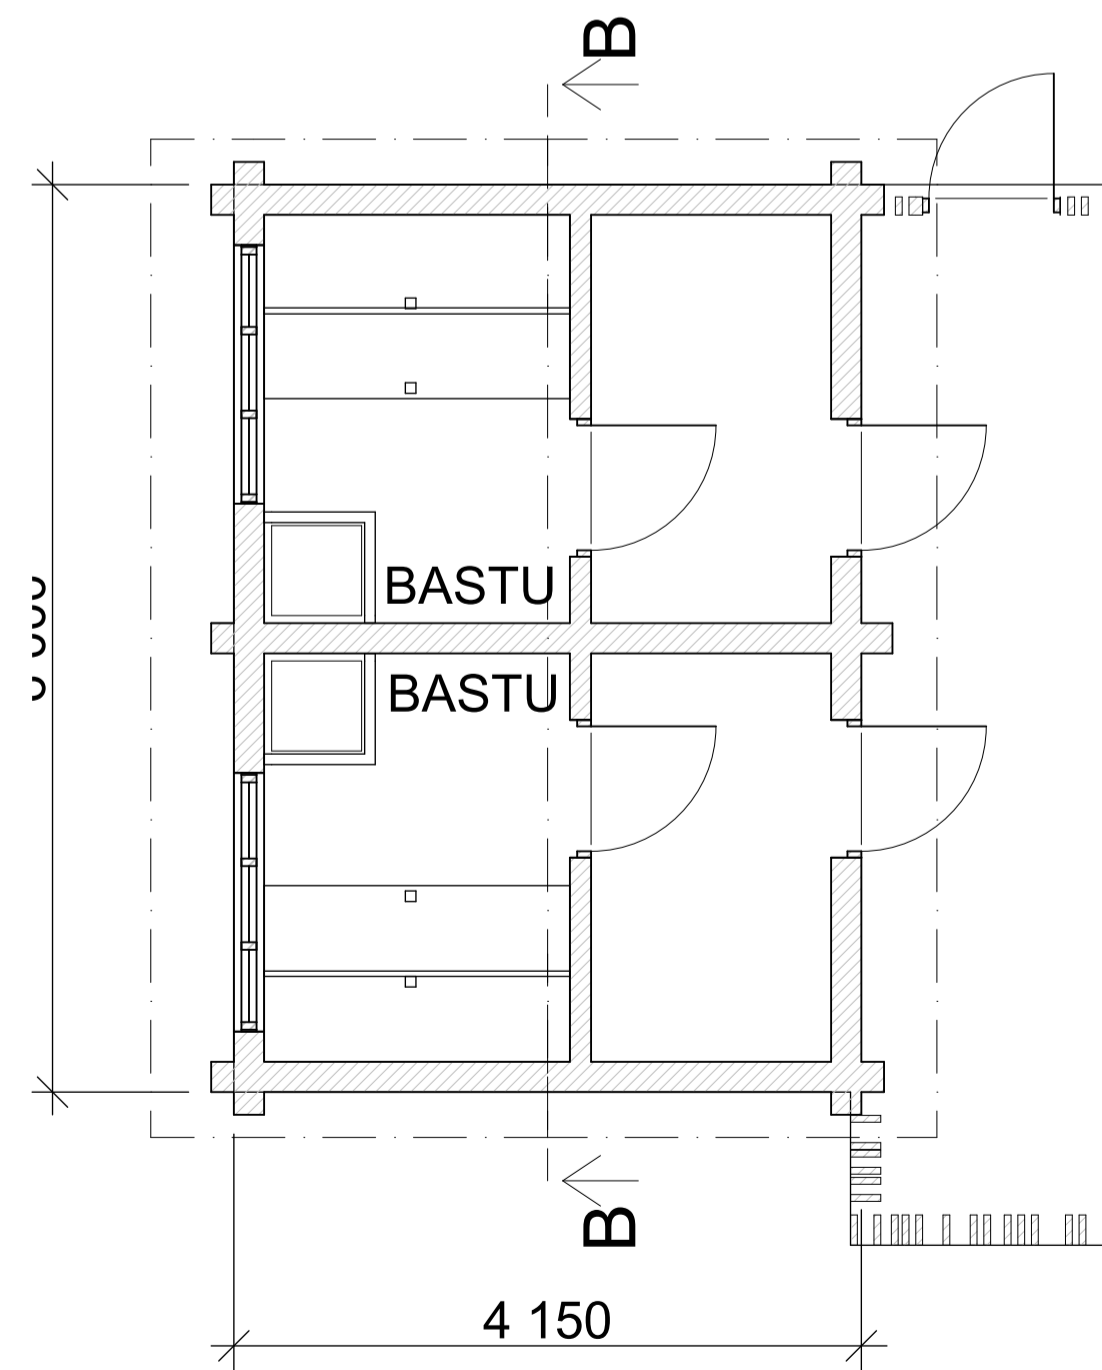

BASTU PLAN

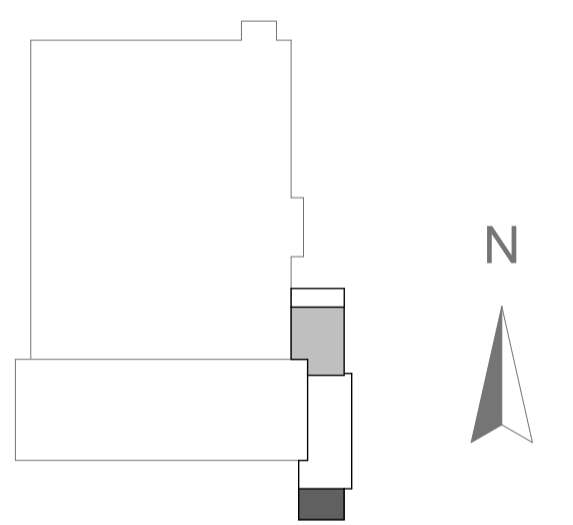

ORIENTERINGSFIGUR  
SKALA 1:1000 (A1)



BET	ÄNDRING AVSER	DATUM	Sign.
<b>BYGGLOVHANDLING</b>			
UTESPA/RECEPTION/OMKL.			
<b>MAF</b> ARKITEKTKONTOR AB			
LUPPORAG NR 20009	RITAD AV J LARSSON	HANDLÄGGARE	
DATUM 20200325	ANSVÄRIG K SÖDERLUND		
FASADER, SEKTIONER, PLANER. BASTU, ÖVERSIKT			
SKALA 1:50	NUMMER A-40-3-201	BET	